



Тротуар	н слева	0379 - 0414, IS5 ml a/2 w 15 M	0,420 - 0,500, (80 м), а/б, ш. 1,5 м
Дорожные ограждения и	На обочине		
направляющае детроветва СЛЕва	На разделительной		

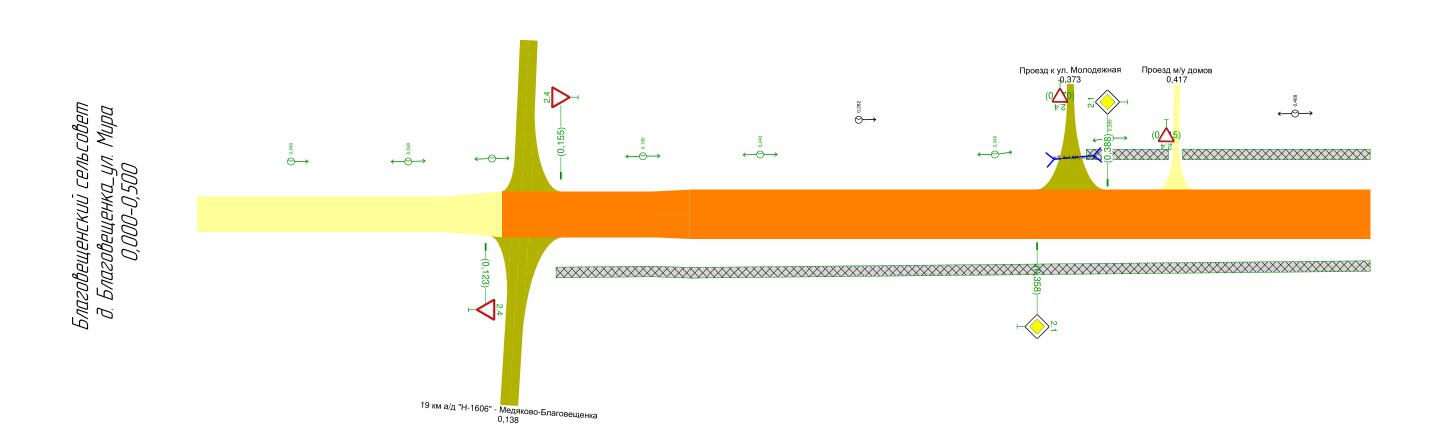


Дорожная разметка справа		
Дорожные ограждения и	На разделительной	
направляющие устроиства справа	На обочине	
Тротуар	ы справа	0,153 - 0,500, (347 m), a/ō, w 1,5 m

Тротуа	ры слева	0,500 - 0,663, (163 m), a/ō, w 1,5 m	0,671 - 0,689, (18 M), a/8, W. 1,5 M	0,697 - 0,700, (3 m), a/8, w 1:
Дорожные ограждения и	На обочине			
напраотяющае устроастоа слева	На разделительной			
Дорожная разметка слева				

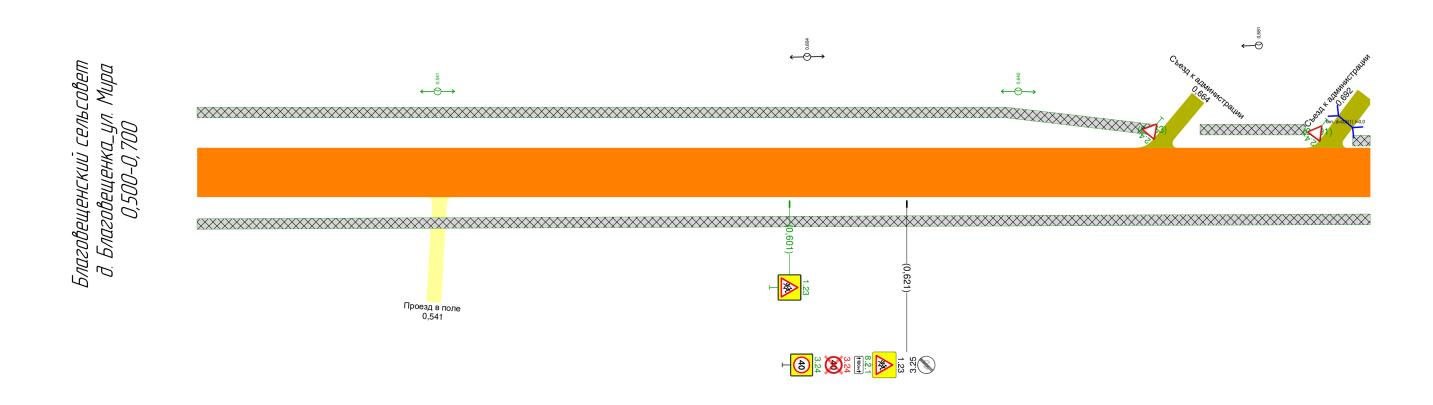


Дорожная разметка справа		
Дорожные ограждения и	На разделительной	
напраоляющое устроастоа справа	На обочине	
Тротуары справа		0,500 - 0,700, (200 nl, a/ā, ш 15 m

Тротус	ары слева	0,700 - 0,715, (15 M), a/8, W. 15 M	0,724 - 0,777, (53 m), a/8, w. 1,5 m	
Дорожные ограждения и	На обочине			
направляющие устройств слева	На разделительной			
Дорожная разметка слева				

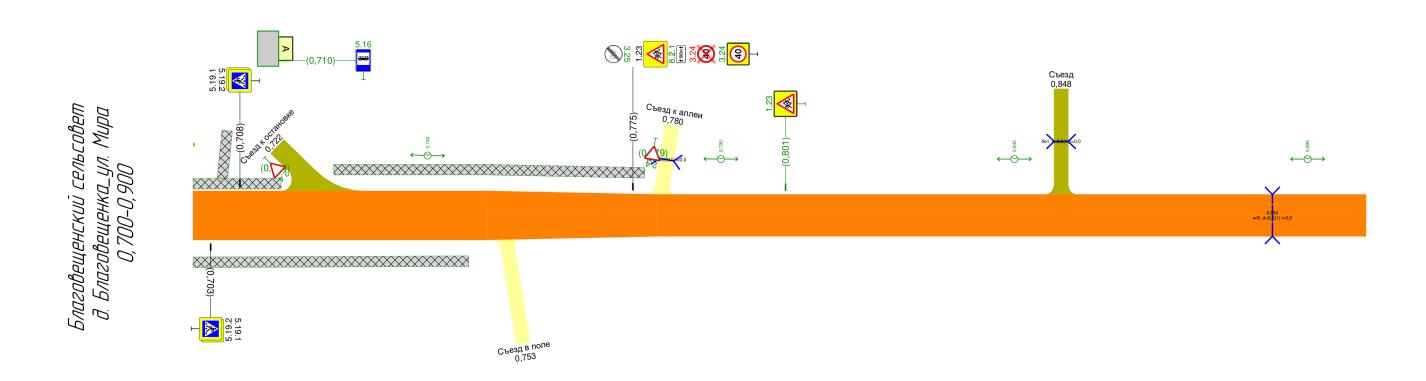


Дорожная разметка справа			
Дорожные ограждения и	на разделительной		
направлявацие устровс. справа	На обочине		
Тротуары справа		0,700 - 0,747, (47 м), а/б, ш. 1,5 м	

Тротуа	ры слева	
Дорожные ограждения и	На обочине	
направляющае устровства слева	На разделительной	
Лопочила по	ізметка слева	

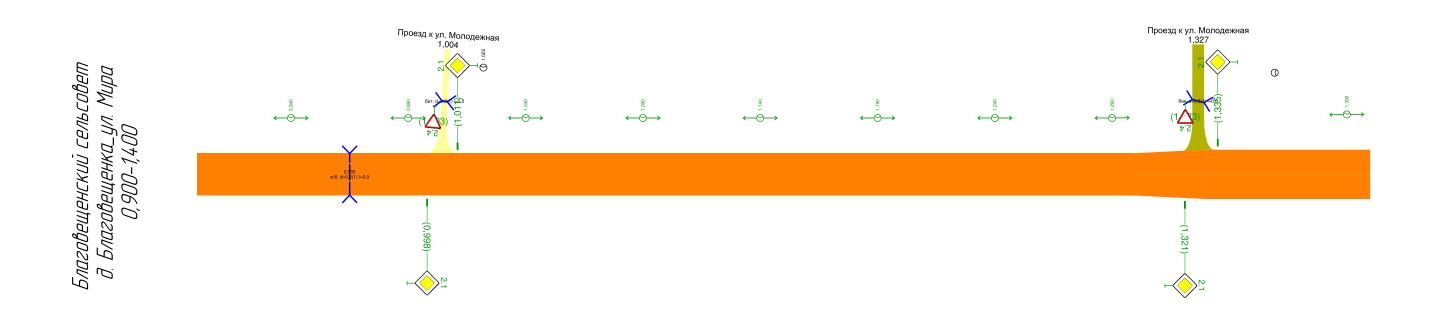

Дорожная ра	зметка справа	
Дорожные ограждения и	На разделительной	
направляющие устровства справа	На обочине	
Тротуары справа		

Тротуары слева	
Дорожные ограждения и На обочине	
слева На разделительной	
Дорожная разметка слева	

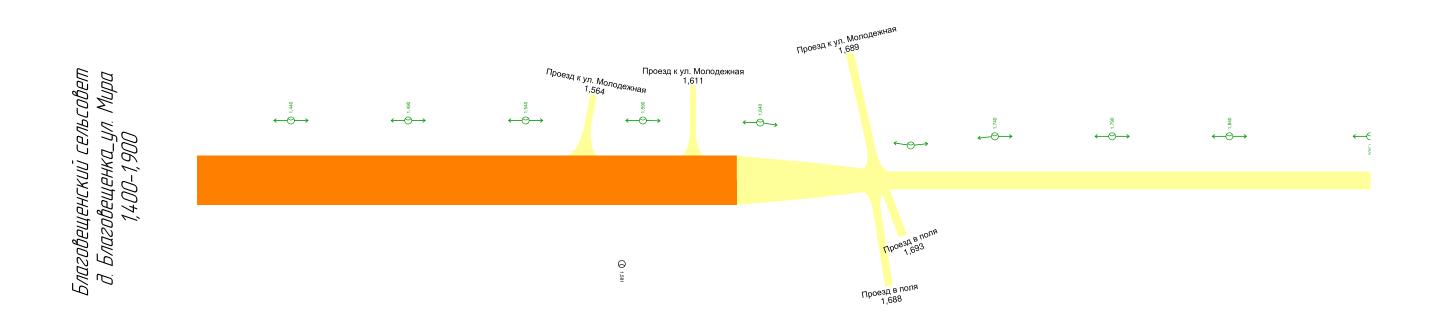

Дорожная ро	азметка справа	
Дорожные ограждения и	На разделительной	
напраоляющие устроисто справа	На обочине	
Тротуа	ары справа	

Ведомость дорожных знаков

д. Благовещенка_ул. Мира

ı	Номер знака по ГОСТ 52290-2004	Наименование знака	Типоразмер знака	Площадь знаков, м² (для знаков индивидуального проектирования)	Адрес, км,м	Установлено / требуется установить	Количество	Месторасположение		
	Предупреждающие знаки									
	1.23	Дети	II	-	0,601	Требуется	1	Справа		
	1.23	Дети	II	-	0,621	Установлено	1	Справа		
	1.23	Дети		-	0,775	Установлено	1	Слева		
	1.23	Дети		-	0,801	Требуется	1	Слева		
		Итого установлено:	2							
		Итого требуется:	2							
		Итого к демонтажу:	0							
		Итого:	4							
				Знаки приоритета	1	T				
	2.4	Уступите дорогу	<u> </u>	-	0,123	Требуется	1 .	Справа		
	2.4	Уступите дорогу	<u> </u>	-	0,155	Требуется	1 .	Слева		
	2.1	Главная дорога	<u> </u>	-	0,358	Требуется	1	Справа		
	2.4	Уступите дорогу	I	-	0,370	Требуется	1	Примыкание слева "Про- езд к ул. Молодежная" на 0,373		
	2.1	Главная дорога	II	-	0,388	Требуется	1	Слева		
	2.4	Уступите дорогу	I	-	0,415	Требуется	1	Примыкание слева "Про- езд м/у домов" на 0,417		
	2.4	Уступите дорогу	l	-	0,663	Требуется	1	Примыкание слева "Съезд к администрации" на 0,664		
	2.4	Уступите дорогу	I	-	0,691	Требуется	1	Примыкание слева "Съезд к администрации" на 0,692		
	2.4	Уступите дорогу	1	-	0,714	Требуется	1	Примыкание слева "Съезд к остановке" на 0,722		
	2.4	Уступите дорогу	1	-	0,779	Требуется	1	Примыкание слева "Съезд к аллеи" на 0,780		
	2.1	Главная дорога	II	-	0,998	Требуется	1	Справа		
	2.4	Уступите дорогу	I	-	1,003	Требуется	1	Примыкание слева "Про- езд к ул. Молодежная" на 1,004		
	2.1	Главная дорога	II	-	1,011	Требуется	1	Слева		
	2.1	Главная дорога		-	1,321	Требуется	1	Справа		
	2.4	Уступите дорогу	I	-	1,323	Требуется	1	Примыкание слева "Проезд к ул. Молодежная" на 1,327		
	2.1	Главная дорога		-	1,335	Требуется	1	Слева		
		Итого установлено:								
		Итого требуется:	16							
		Итого к демонтажу:								
		Итого:	16							

Запрещающие знаки

3.24	Ограничение максимальной скорости	II	-	0,621	К демонтажу	1	Справа
3.24	Ограничение максимальной скорости	II	-	0,621	Требуется	1	Справа
3.25	Конец ограничения максимальной скорости	II	-	0,621	Установлено	1	Справа

3.24	Ограничение максимальной скорости	II	-	0,775	К демонтажу	1	Слева
3.24	Ограничение максимальной скорости		-	0,775	Требуется	1	Слева
3.25	Конец ограничения максимальной скорости	II	-	0,775	Требуется	1	Слева
	Итого установлено:	1					
	Итого требуется:	3					
	Итого к демонтажу:	2					
Итого: 6							

Знаки особых предписаний

5.19.1	Пешеходный переход	II	-	0,703	Установлено	1	Справа
5.19.2	Пешеходный переход	II	-	0,703	Установлено	1	Справа
5.19.1	Пешеходный переход	II	-	0,708	Установлено	1	Слева
5.19.2	Пешеходный переход	11	-	0,708	Установлено	1	Слева
5.16 Место остановки автобуса и (или) троллейбуса		1	-	0,710	Требуется	1	Слева
	Итого установлено:	4					
	Итого требуется:	1					
	Итого к демонтажу:	0					
	Итого:	5					

Знаки дополнительной информации (таблички)

8.2.1 Зона действия		II	-	0,621	Требуется	1	Справа
8.2.1	Зона действия	II	-	0,775	Требуется	1	Слева
	Итого установлено	0					
	Итого требуется	2					
	Итого к демонтажу	0					
	Итого	2					

ВСЕГО УСТАНОВЛЕНО:	7
ВСЕГО ТРЕБУЕТСЯ УСТАНОВИТЬ:	24
	<u>C</u> T
ВСЕГО К ДЕМОНТАЖУ:	2
ВСЕГО:	33

Ведомость искусственного освещения

д. Благовещенка_ул. Мира

				Проектируемые		Устано	вленные	Кус		
№п/п	Начало уча- стка, км,м	Конец участ- ка, км,м	Объект установки	Опор / светильни- ков, шт	Протяжённость, м	Опор / светильни- ков, шт	Протяжённость, м	Опор / светильни- ков, шт	Протяжённость, м	Расположение
1	0,040	1,900		32/32	1860	0/0	0	32/32	1860	Левая кромка
2	0,282	0,681		4/4	399	4/4	399	0/0	0	Левая кромка
3	1,022	1,022		1/1	0	1/1	0	0/0	0	Левая кромка
4	1,339	1,339		1/1	0	1/1	0	0/0	0	Правая кромка
5	1,581	1,581		1/1	0	1/1	0	0/0	0	Правая кромка
Итого:				39/39	2259	7/7	399	32/32	1860	

Ведомость пешеходных дорожек, тротуаров

д. Благовещенка_ул. Мира

	Начало участка, км,м	Конец участка, км,м	Расположение	Ширина, м	Объект установки		Протяженность			
№п/п						Материал	Проектируемые, м	Установленные, м	К установке, м	
1	0,153	0,747	Справа	1,5		Асфальтобетон	594		594	
2	0,379	0,414	Слева	1,5		Асфальтобетон	35		35	
3	0,420	0,663	Слева	1,5		Асфальтобетон	243		243	
4	0,671	0,689	Слева	1,5		Асфальтобетон	18		18	
5	0,697	0,715	Слева	1,5		Асфальтобетон	18		18	
6	0,705	0,705	Слева	1,5		Асфальтобетон	0		0	
7	0,724	0,777	Слева	1,5		Асфальтобетон	53		53	
						Итого:	961		961	

Ведомость остановок общественного транспорта

д. Благовещенка_ул. Мира

№п/п	Адрес, км,м	Расположение	Нестение	Наличие посадочных площадок, заездных карманов, павильонов		Наличие переходно-	Длина по нормативу, м		Фактическая длина, м	
			Название	обустроено	требуется	скоростных полос	разгон	торможение	разгон	торможение
1	0,708	Слева		павильон	посадочная площадка	Нет	130	75	_	_