




Легенда
●→ круг - начало дороги, треугольник - конец дороги

Тротуары слева		
Дорожные ограждения и направляющие устройства слева	На обочине	
	На разделительной	
Дорожная разметка слева		


Благовещенский сельсовет
д. Петропавловка_ул. Зеленая
0,000-0,500

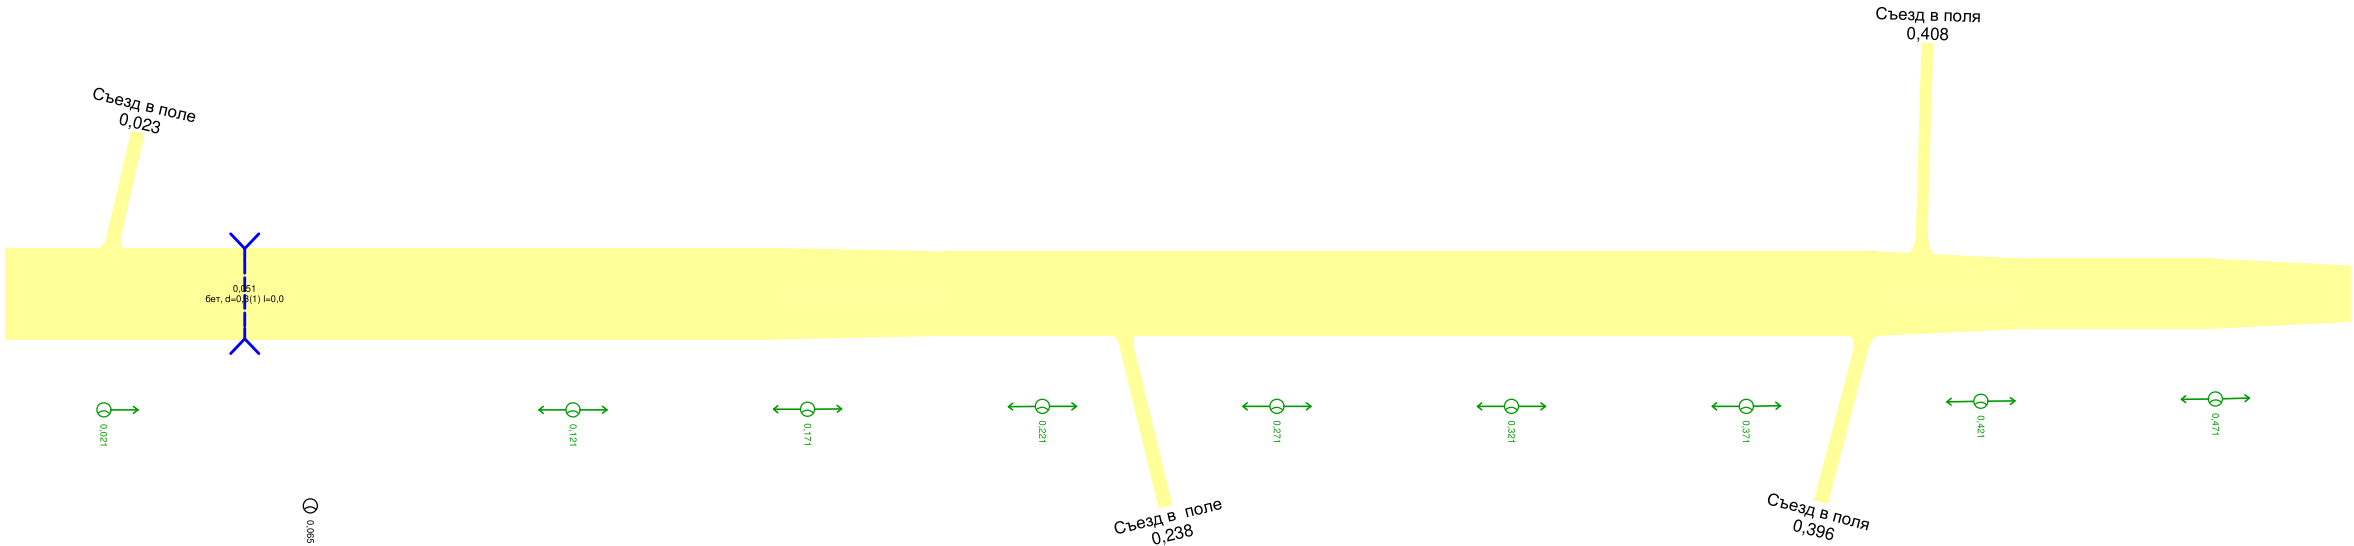

Дорожная разметка справа		
Дорожные ограждения и направляющие устройства справа	На разделительной	
	На обочине	
Тротуары справа		

Тротуары слева		
Дорожные ограждения и направляющие устройства слева	На обочине	
	На разделительной	
Дорожная разметка слева		


Благовеценский сельсовет
д. Петропавловка_ул. Зеленая
0,500-1,000

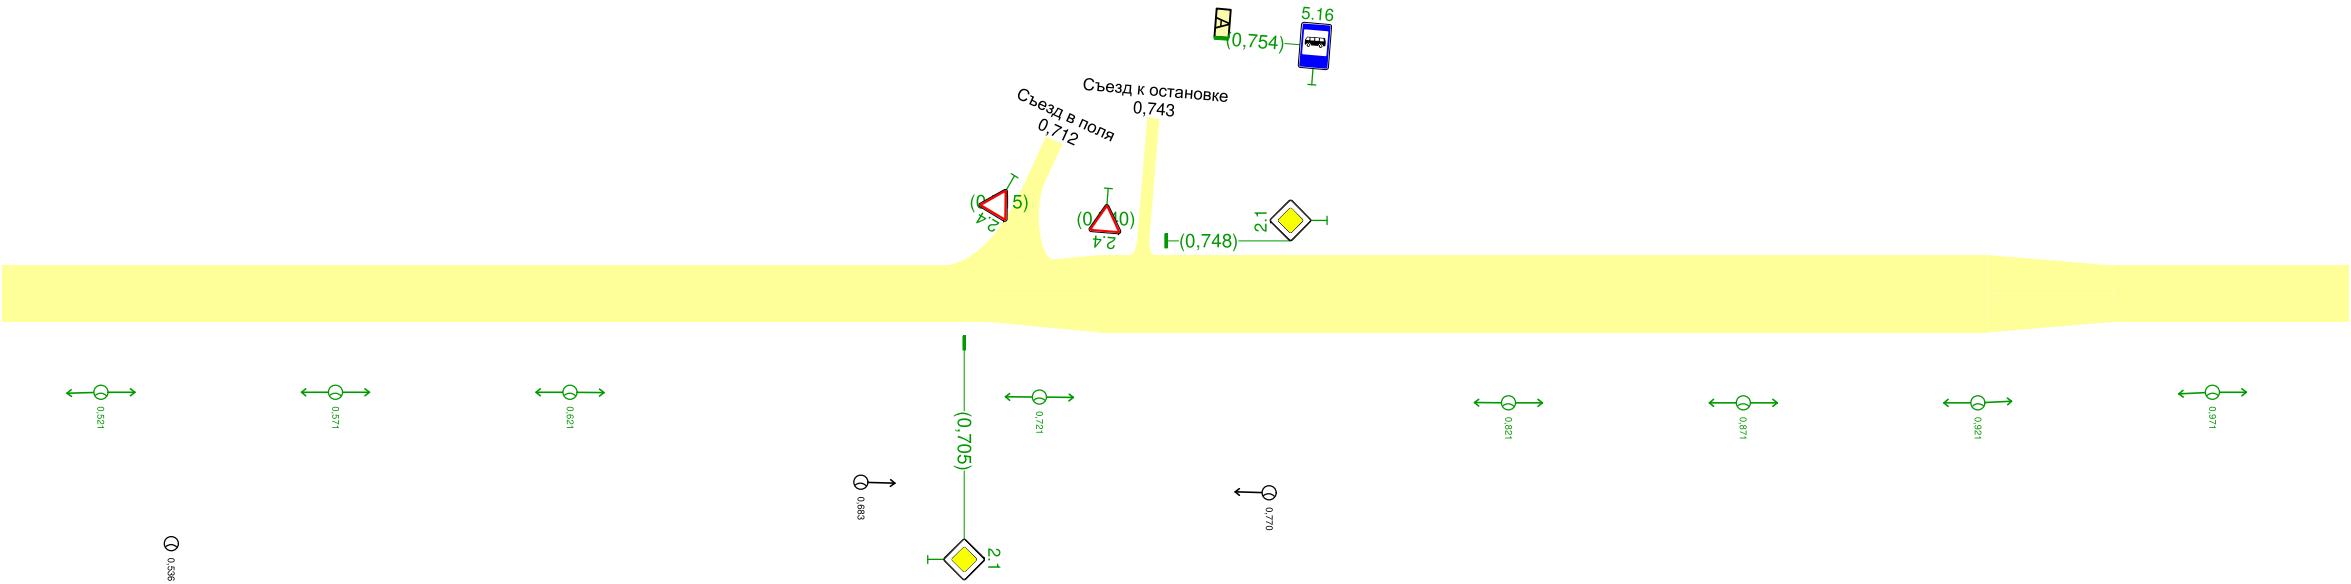

Дорожная разметка справа		
Дорожные ограждения и направляющие устройства справа	На разделительной	
	На обочине	
Тротуары справа		

Тротуары следа		
Дорожные ограждения и направляющие устройства следа	На обочине	
	На разделительной	
Дорожная разметка следа		

Благовеценский сельсовет
д. Петропавловка_ул. Зеленая
1,000-1,500

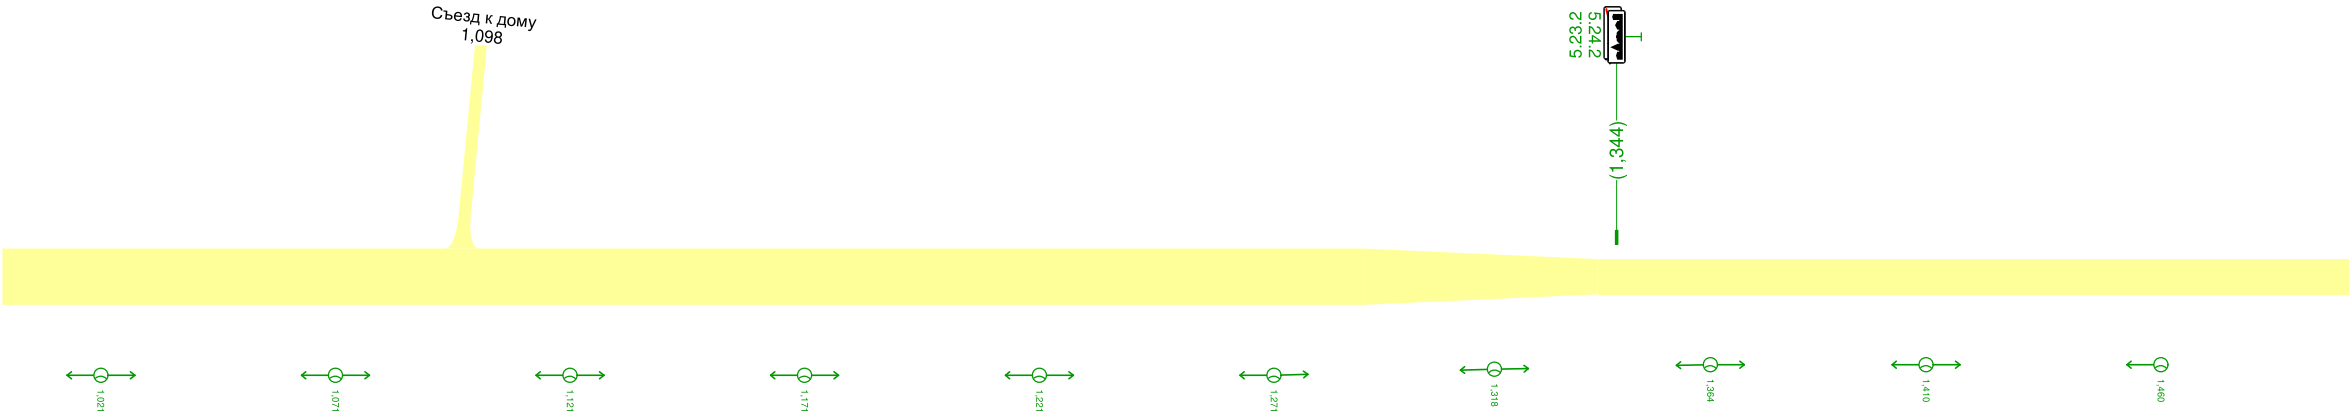

Дорожная разметка справа		
Дорожные ограждения и направляющие устройства справа	На разделительной	
	На обочине	
Тротуары справа		

Ведомость дорожных знаков

д. Петропавловка_ул. Зеленая

Номер знака по ГОСТ 52290-2004	Наименование знака	Типоразмер знака	Площадь знаков, м² (для знаков индивидуального проектирования)	Адрес, км,м	Установлено / требуется установить	Количество	Месторасположение
Знаки приоритета							
2.1	Главная дорога	I	-	0,705	Требуется	1	Справа
2.4	Уступите дорогу	I	-	0,715	Требуется	1	Примыкание слева "Съезд в поля" на 0,712
2.4	Уступите дорогу	I	-	0,740	Требуется	1	Примыкание слева "Съезд к остановке" на 0,743
2.1	Главная дорога	I	-	0,748	Требуется	1	Слева
Итого установлено:		0					
Итого требуется:		4					
Итого к демонтажу:		0					
Итого:		4					

Знаки особых предписаний

5.16	Место остановки автобуса и (или) троллейбуса	I	-	0,754	Требуется	1	Примыкание слева "Съезд к остановке" на 0,743
5.23.2	Начало населённого пункта	II	-	1,344	Требуется	1	Слева
5.24.2	Конец населённого пункта	II	-	1,344	Требуется	1	Слева
Итого установлено:		0					
Итого требуется:		3					
Итого к демонтажу:		0					
Итого:		3					

ВСЕГО УСТАНОВЛЕНО:		0					
ВСЕГО ТРЕБУЕТСЯ УСТАНОВИТЬ:		7					
ВСЕГО К ДЕМОНТАЖУ:		0					
ВСЕГО:		7					

Ведомость искусственного освещения

д. Петропавловка_ул. Зеленая

№п/п	Начало участка, км,м	Конец участка, км,м	Объект установки	Проектируемые		Установленные		К установке		Расположение
				Опор / светильников, шт	Протяжённость, м	Опор / светильников, шт	Протяжённость, м	Опор / светильников, шт	Протяжённость, м	
1	0,021	1,460		27/27	1439	0/0	0	27/27	1439	Правая кромка
2	0,065	0,065		1/1	0	1/1	0	0/0	0	Правая кромка
3	0,536	0,536		1/1	0	1/1	0	0/0	0	Правая кромка
4	0,683	0,770		2/2	87	2/2	87	0/0	0	Правая кромка
Итого:				31/31	1526	4/4	87	27/27	1439	

Ведомость остановок общественного транспорта										
д. Петропавловка_ул. Зеленая										
№п/п	Адрес, км,м	Расположение	Название	Наличие посадочных площадок, заездных карманов, павильонов		Наличие переходно-скоростных полос	Длина по нормативу, м		Фактическая длина, м	
				обустроено	требуется		разгон	торможение	разгон	торможение
1	0,752	Справа		павильон		Нет	130	75	—	—